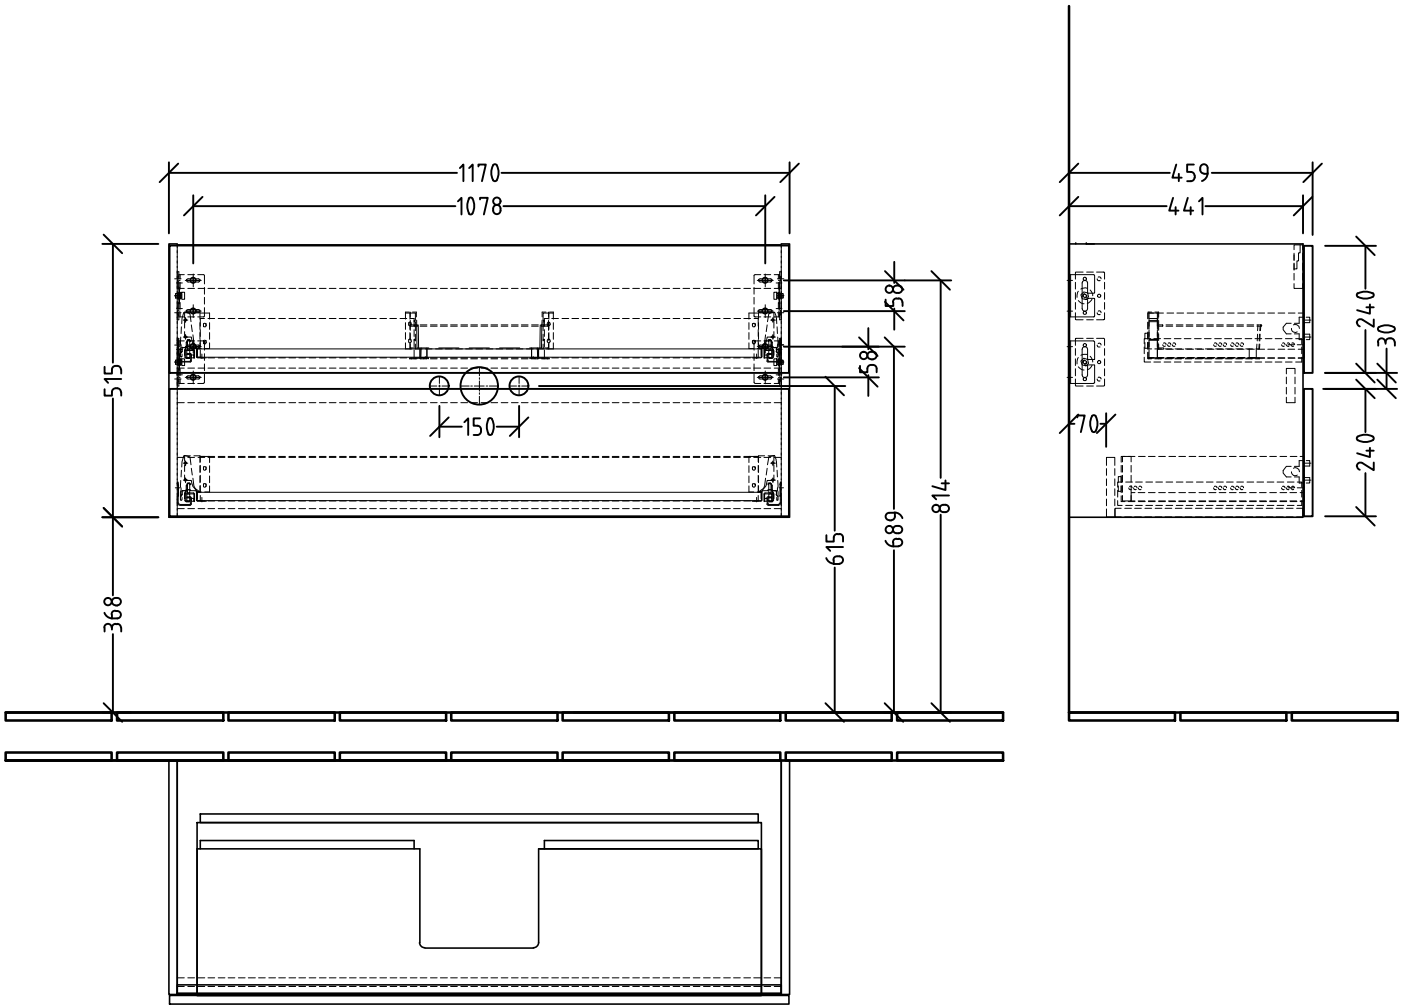

C	neue Siphonblende eingefügt; gültig ab KW06/2019	Ly	03.01.2019
B	Traverse oben hinzugefügt	Kd	19.10.2017
Änderung	Änderungstext	Revisor	Datum

Villeroy & Boch 1748

Bauteilnummer: **B52200XX** MA

Bezeichnung: **Typenzeichnung Waschtischunterbau V&B Exclusive**

Zeichnungs-Nr.: **B52200XX**

Zeichner: Kd | Version: C

Datum: 27.7.2017

Mat:

+/- Nach DIN 68100; HT 10

1:10

K:\ACAD\ZEICHNG\SOND-PRG\MA\Typenzeichnungen\DWG

Diese Zeichnung ist unser geistiges Eigentum und darf ohne unsere Genehmigung nicht kopiert oder Dritten zugänglich gemacht werden.