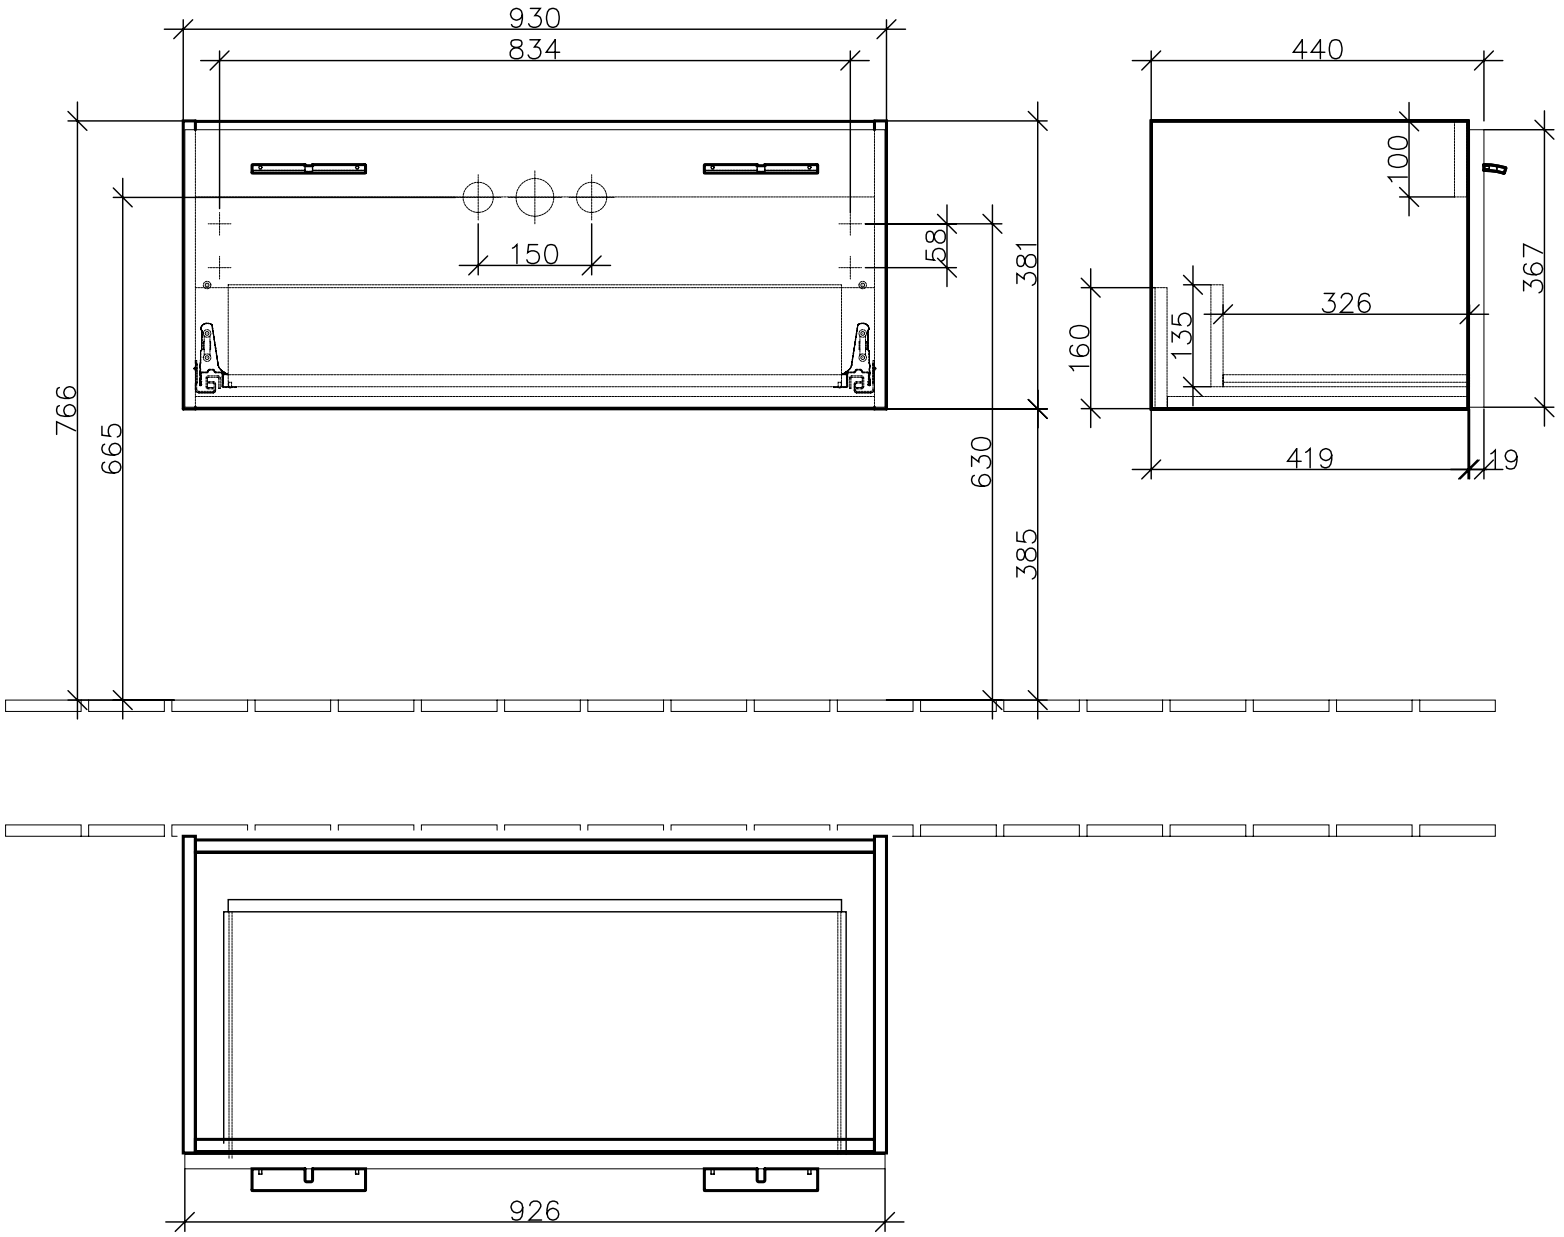

Villeroy & Boch 1748	***A233YYXX***	REWO	18.08.2009
	Chental Line		03.09.2009
	Übersicht zu WT-Unterschrank A233YYXX		
	Mat.: Mat1 Mat2		1:10

Diese Zeichnung ist unser geistiges Eigentum und darf ohne unsere Genehmigung nicht kopiert oder Dritten zugänglich gemacht werden.