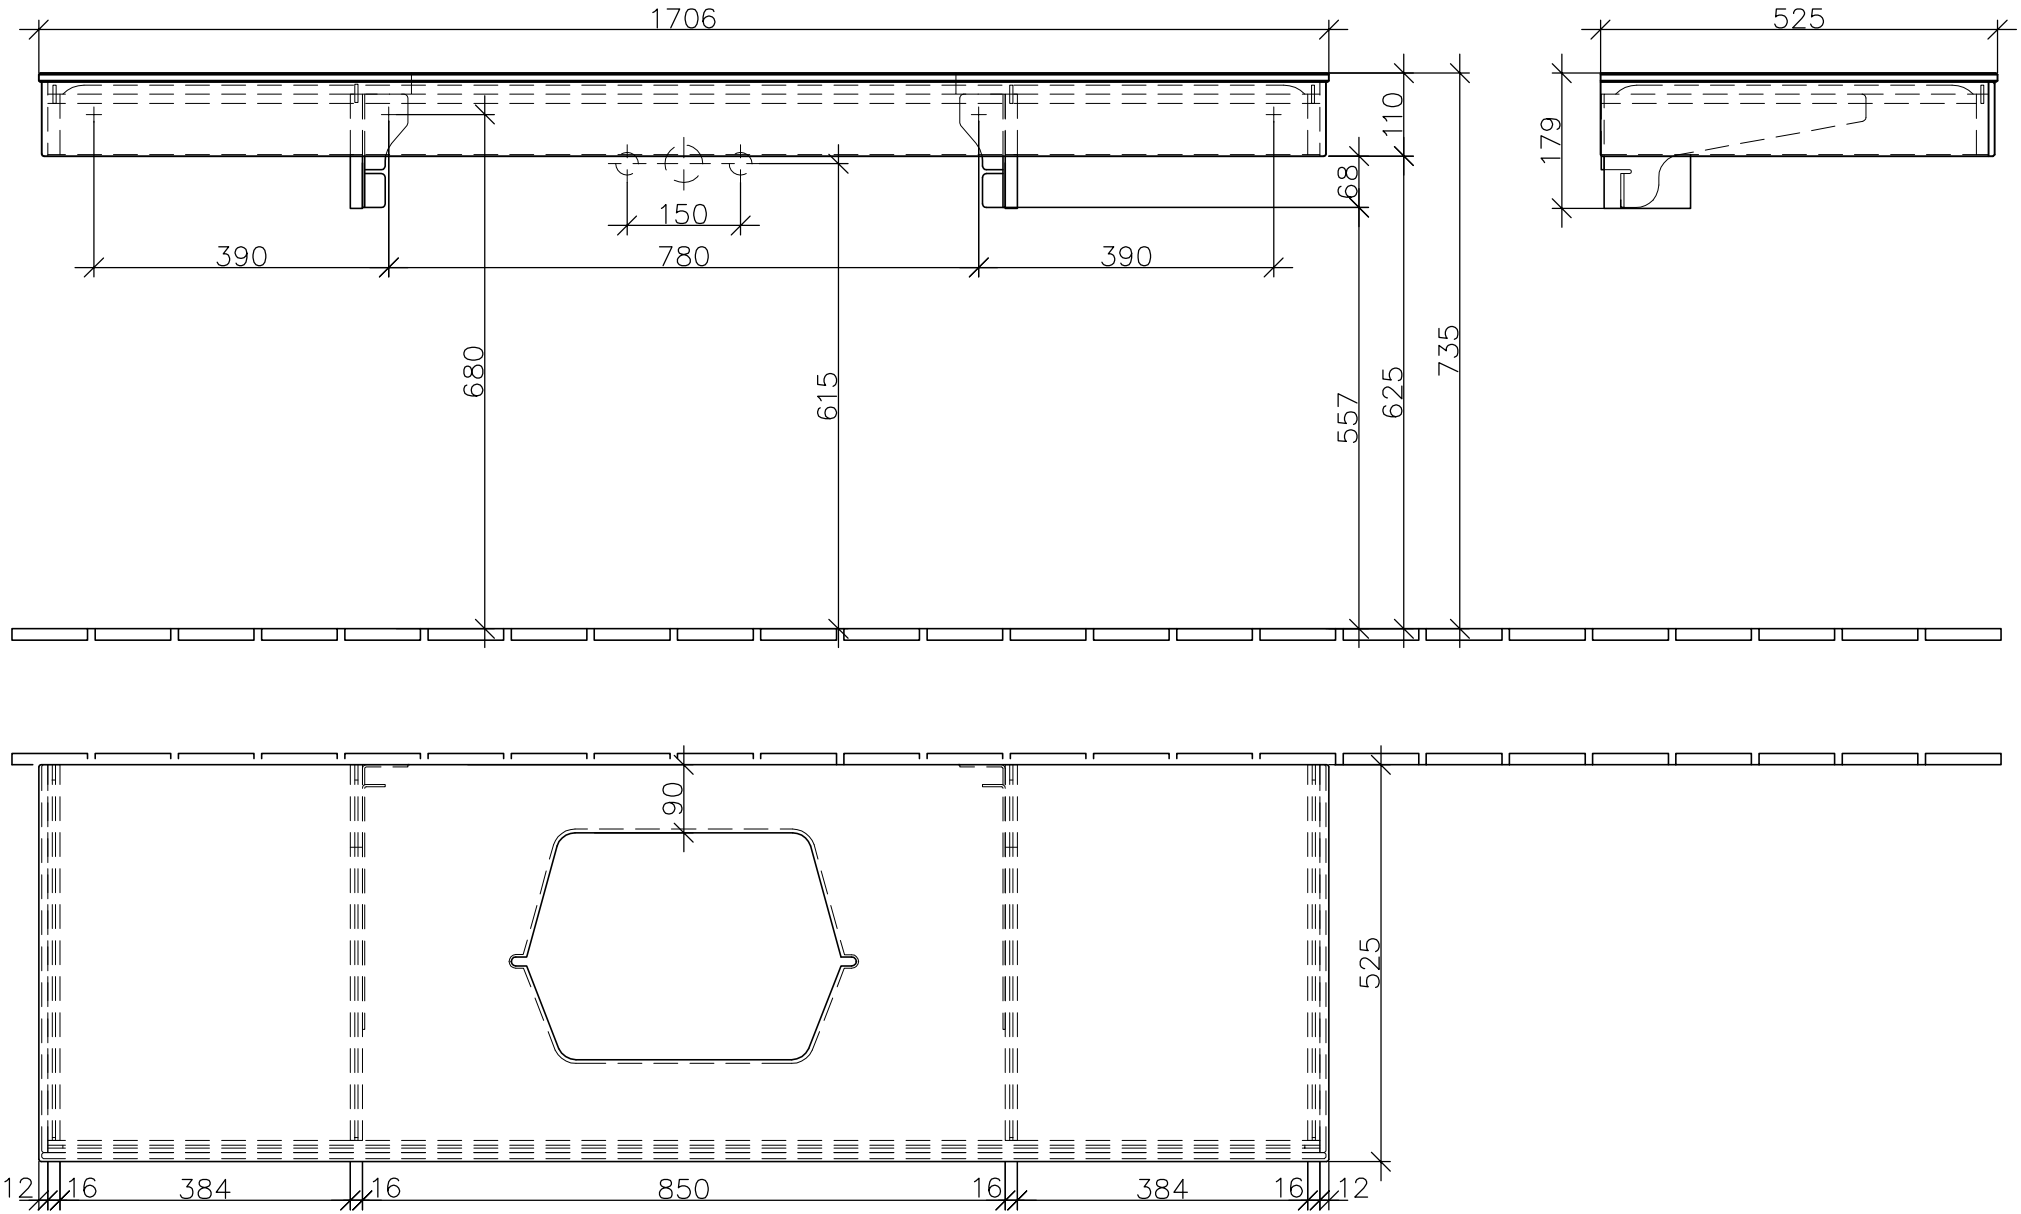

Villeroy & Boch 1748	***A548 00 XX***	Zeichner	scmi	28.03.2011
	WT-Platte 1700		**Memento**	
	Typenzeichnung			1:10

Diese Zeichnung ist unser geistiges Eigentum und darf ohne unsere Genehmigung nicht kopiert oder Dritten zugänglich gemacht werden.