


Cx muß durch Unterstellen  
der Säule ermittelt werden

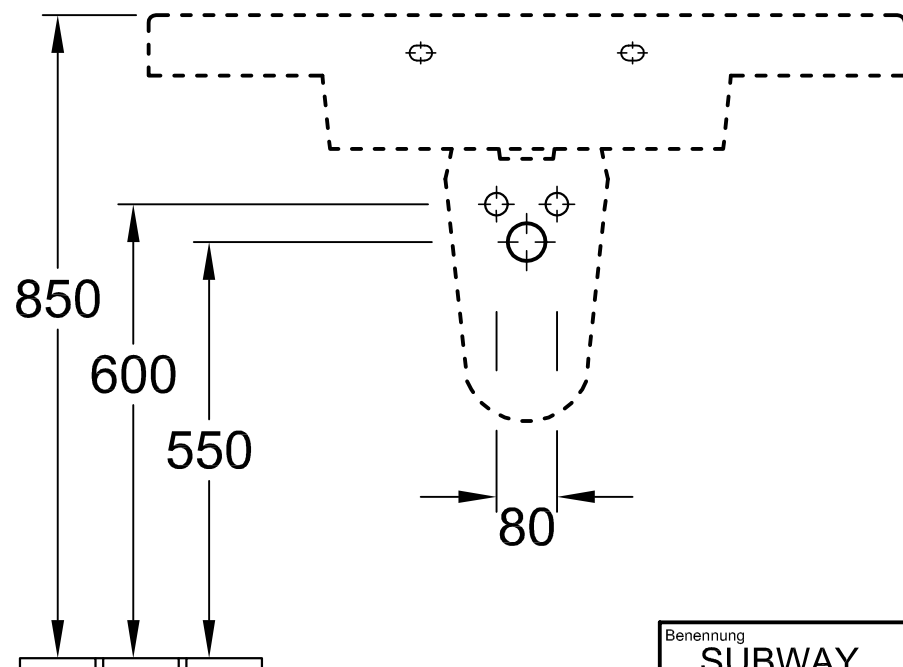

Benennung			SUBWAY 6116 10 - SWT 7250 50 - SL 7264 00 - ABH		Villeroy&Boch	
Geändert:						
			Maßstab  1 : 10		Ohne unsere Genehmigung darf diese Zeichnung weder vervielfältigt, noch dritten Personen oder Konkurrenzfirmen mitgeteilt werden. Die Verwendung der Daten/technischen Zeichnungen erfolgt auf eigenes Risiko, unter Ausschluss jeglicher Haftung von Villeroy & Boch. Maßangaben sind unverbindlich; Modelländerungen bleiben vorbehalten.	
			Gez.: HARU			
			Datum: Feb. 2003			